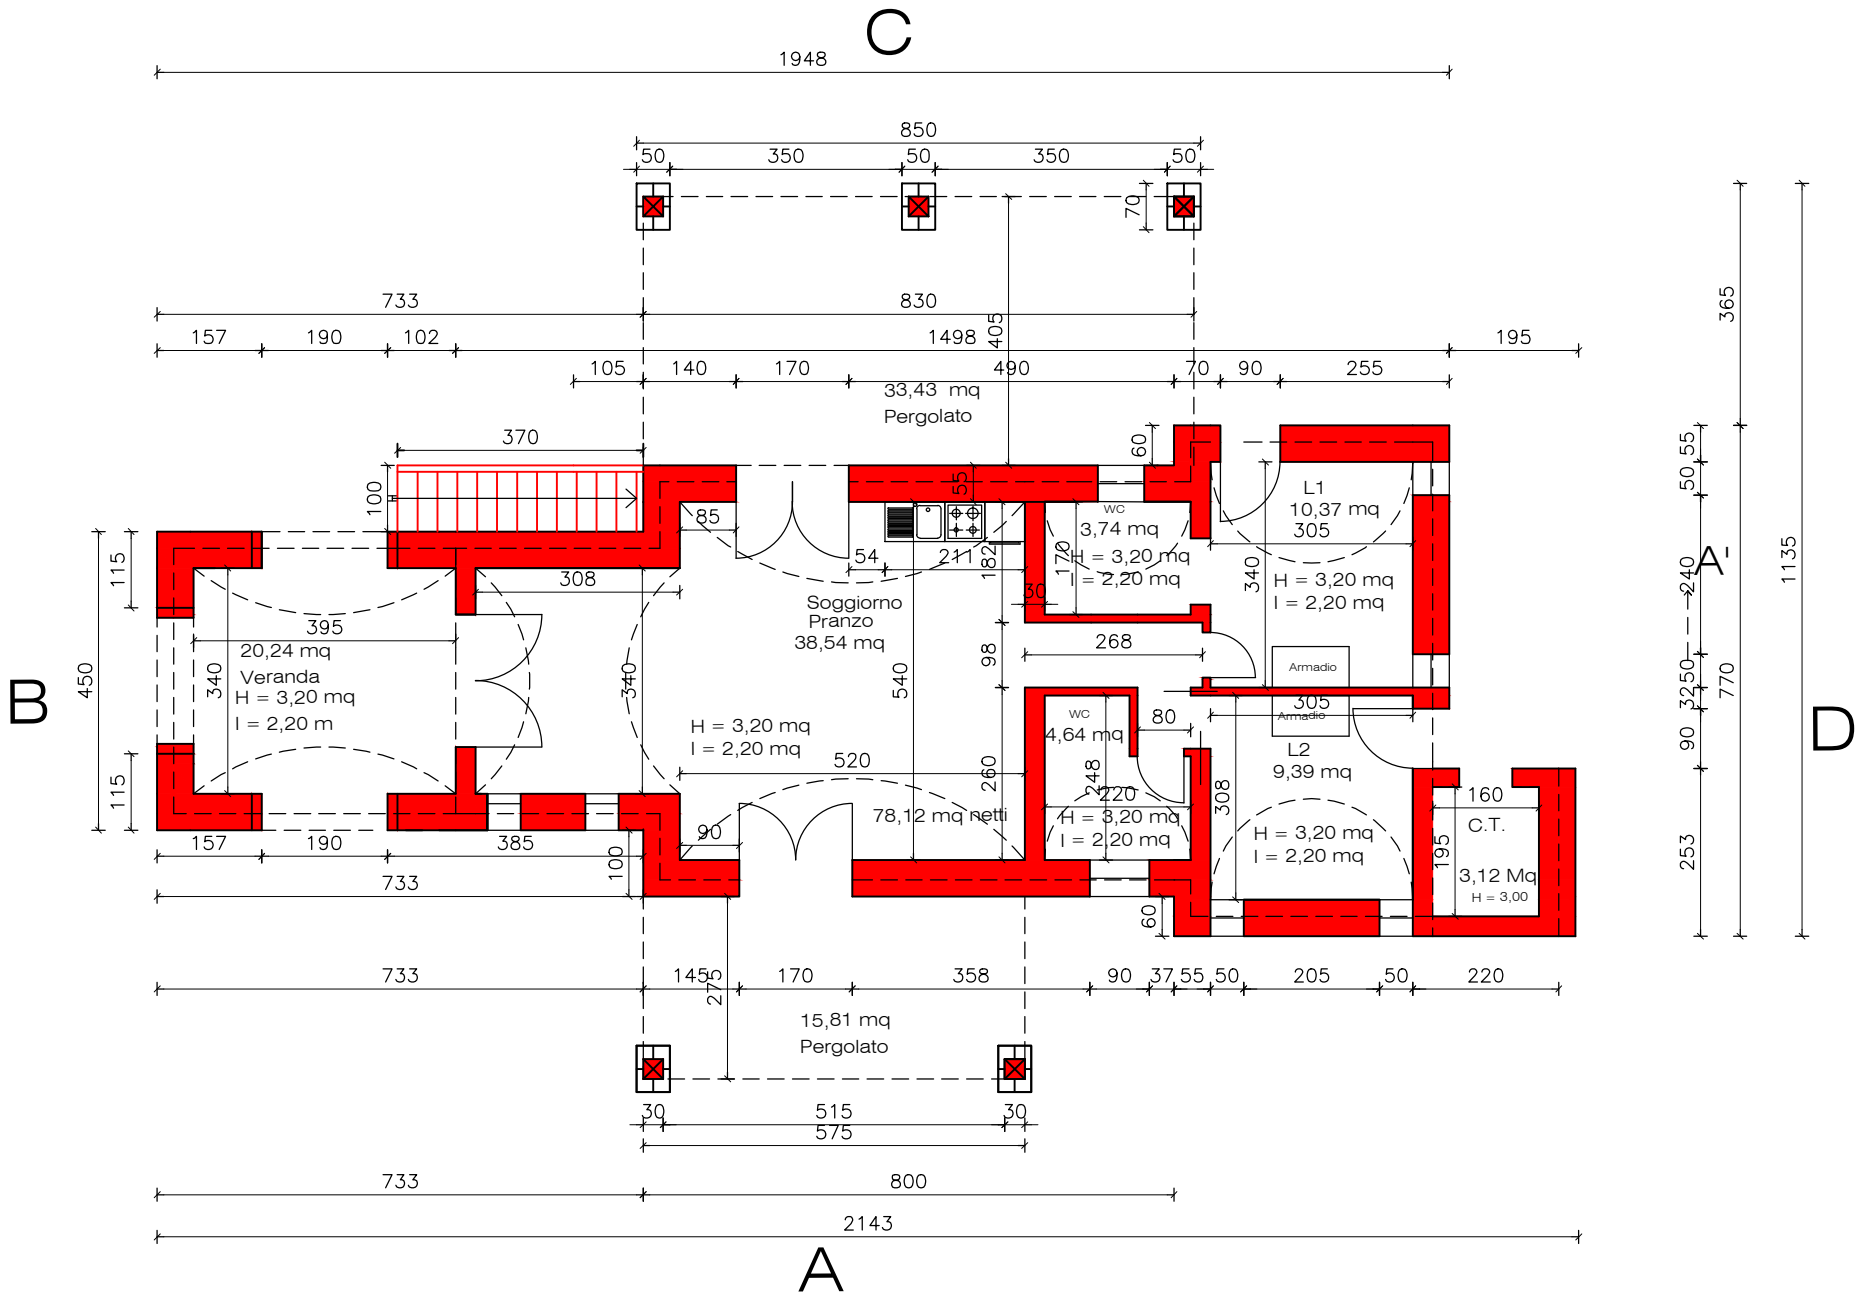
C
1948
850
50
350
50
350
50
70
733
830
157
190
102
1498
405
195
105
140
170
490
70
90
255
33,43 mq
Pergolato
370
100
85
54
211
182
60
55
WC
3,74 mq
H = 3,20 mq
I = 2,20 mq
170
30
L1
10,37 mq
305
340
H = 3,20 mq
I = 2,20 mq
115
308
395
20,24 mq
Veranda
H = 3,20 mq
I = 2,20 m
340
340
Soggiorno
Pranzo
38,54 mq
540
98
268
Armadio
305
Armadio
B
450
H = 3,20 mq
I = 2,20 mq
520
260
WC
4,64 mq
80
248
220
H = 3,20 mq
I = 2,20 mq
308
L2
9,39 mq
160
C.T.
3,12 Mq
H = 3,00
115
157
190
385
90
78,12 mq netti
H = 3,20 mq
I = 2,20 mq
195
100
733
60
733
145
275
170
358
90
37
55
50
205
50
220
15,81 mq
Pergolato
30
515
30
575
733
800
2143
A
365
50
55
240
A'
1135
250
32
770
90
D
253